

# ООО «Курскстройпроект»

Свидетельство СРО № П-089-01022010-061/6 от 21.09.2016г.

Приложение №1

**«УТВЕРЖДАЮ»**

Глава Администрации Льговского  
района

Коростелев С.Н.

« \_\_\_\_ » \_\_\_\_\_ 2018 г.

**Заказчик: Администрация Иванчиковского сельского совета  
Льговского района Курской области**

**Проект планировки территории для размещения линейного объекта:  
«Сети газораспределения и газопотребления с.Ольшанка (западная часть)  
и п.Краснозаводской Иванчиковского сельсовета Льговского района  
Курской области»**

## ПРОЕКТНАЯ ДОКУМЕНТАЦИЯ

Раздел 1. Проект планировки территории.

Графическая часть.

Раздел 2. Положение о размещении линейных объектов

18/30 – ППТ

Книга 1

Главный инженер проекта \_\_\_\_\_





\_\_\_\_\_ В.И. Домашев

2018

## Содержание

Обозначение	Наименование	Примечание
2	3	4
18/30 - С	Содержание	
18/30 – ПЗ. ППТ	Раздел 1. Положение о размещении линейных объектов	
18/30 - ППТ	Раздел 2. Графическая часть.	
Лист 1	Схема линейного объекта	
Лист 2	Чертеж границ зон планируемого размещения линейных объектов с указанием красных линий (ПК0...ПК1+15,0; ПК0 <sup>1</sup> ...ПК1 <sup>1</sup> +65,0)	
Лист 3	Чертеж границ зон планируемого размещения линейных объектов с указанием красных линий (ПК1 <sup>1</sup> +65,0... ПК6 <sup>1</sup> +91,0; ПК0 <sup>2</sup> ...ПК2 <sup>2</sup> +15,0)	
Лист 4	Чертеж границ зон планируемого размещения линейных объектов с указанием красных линий (ПК2 <sup>2</sup> +15,0... ПК5 <sup>2</sup> +52,0)	
Лист 5	Чертеж границ зон планируемого размещения линейных объектов с указанием красных линий (ПК5 <sup>2</sup> +52,0... ПК5 <sup>2</sup> +52,0)	
Лист 6	Чертеж границ зон планируемого размещения линейных объектов с указанием красных линий (ПК5 <sup>2</sup> +52,0... ПК8 <sup>2</sup> +92,0)	
Лист 7	Чертеж границ зон планируемого размещения линейных объектов с указанием красных линий (ПК8 <sup>2</sup> +92,0... ПК11 <sup>2</sup> +96,0)	
Лист 8	Чертеж границ зон планируемого размещения линейных объектов с указанием красных линий (ПК11 <sup>2</sup> +96,0...ПК16 <sup>2</sup> +55,0)	
Лист 9	Схема поворотных точек земельного участка	прилагаемый

Подпись и дата	
Инв. № дубл.	
Взам. инв. №	
Подпись и дата	
Инв. № подл.	

					18/30 - С		
Изм	Лист	№ докумен.	Подпись	Дата			
Разработ.	Подхомутикова						
ГИП	Домашев						
Содержание					Стадия	Лист	Листов
					П		1
					ООО «КУРСКСТРОЙПРОЕКТ»		

## Раздел 1. Положение о размещении линейных объектов.

**А) Наименование, основные характеристики (категория, протяженность, проектная мощность, пропускная способность, грузонапряженность, интенсивность движения) и назначение планируемых для размещения линейных объектов**

Проект планировки территории для установления границ земельных участков, предназначенных для строительства и размещения линейного объекта: «Сети газопотребления и газопотребления с.Ольшанка (западная часть) и п.Краснозаводской Иванчиковского сельсовета Льговского района Курской области» выполнен на основании:

- Постановления Администрации Иванчиковского сельсовета Льговского района Курской области № 168 от 19.09.2018 года «О разработке проекта планировки территории и проекта межевания территории для проектирования и строительства линейного объекта: «Сети газораспределения и газопотребления с.Ольшанка (западная часть) и п.Краснозаводской Иванчиковского сельсовета Льговского района Курской области»;
  - Постановления Администрации Иванчиковского сельсовета Льговского района Курской области № 171 от 09.10.2018 года «Об утверждении проекта планировки территории и проекта межевания в его составе для установления границ земельных участков, предназначенных для строительства и размещения линейного объекта: «Сети газораспределения и газопотребления с.Ольшанка (западная часть) и п.Краснозаводской Иванчиковского сельсовета Льговского района Курской области»;
  - Федерального закона от 29 декабря 2004 года № 191-ФЗ «О введении в действие Градостроительного кодекса Российской Федерации» с дополнениями, ст. 41-46 Градостроительного кодекса РФ, Федеральный закон от 06.10.2003 года № 131-ФЗ «Об общих принципах организации местного самоуправления в Российской Федерации»;
  - Закона Курской области «О градостроительной деятельности в Курской области» от 31.10.2006 года № 76-ЭКО;
  - Схемы территориального планирования Льговского района Курской области;
  - Материалов кадастрового деления территории, а также материалов по собственникам участков в электронном виде на территории, в границах которой осуществляется подготовка документации к планировке территории;
  - Градостроительный кодекс Российской Федерации от 29.12.2004 года № 190-ФЗ;
  - Федеральный закон от 29.12.2004 года № 191-ФЗ «О введении Градостроительного кодекса Российской Федерации»;
  - Земельный кодекс РФ;
  - ФЗ «Об охране окружающей среды» № 7-ФЗ от 10.02.2002 года;
  - ФЗ «Об объектах культурного наследия (памятники истории и культуры) народов Российской Федерации» № 73-ФЗ от 25.06.2002 года;
  - ФЗ «Об общих принципах организации местного самоуправления в Российской Федерации» № 131-ФЗ от 06.10.2003 года;
  - СП 42.13330.2011 года «Градостроительство. Планировка и застройка городских и сельских поселений»;
  - Методические рекомендации по порядку разработки, согласования, экспертизы и утверждению градостроительной документации муниципальных образований; Фонд «Институт экономики города» (в части, не противоречащей Градостроительному кодексу Российской Федерации);
  - СанПиН 2.2.2.1/2.0.1.1.1200-03;
  - Другие нормативно-правовые федеральные, региональные и муниципальные правовые акты.
- Проектная документация по объекту «Сети газопотребления и газопотребления с.Ольшанка (западная часть) и п.Краснозаводской Иванчиковского сельсовета Льговского района Курской области» разработана на основании:
- договора на выполнение проектных работ №18/30 от 12.06.2018 г.

Подпись и дата	
Инв. № дубл.	
Взам. инв. №	
Подпись и дата	
Инв. № подл.	

					18/30 – ПЗ.ППТ			
Изм	Лист	№ докумен.	Подпись	Дата				
Разраб.		Подхомутникова						
Проверил		Подхомутникова						
ГИП		Домашев						

Пояснительная записка			Стадия	Лист	Листов
			П	1	5
			ООО «Курскстройпроект»		

					18/30 – ПЗ.ППТ	Лист
Изм	Лист	№ докум.	Подпись	Дата		2





На газопроводе предусмотрены отключающие краны.

Авария на территории, прилегающей к проектируемому объекту, с опасными грузами является маловероятным событием, (показатель риска находится в области пренебрежительно малых значений), что является основанием считать проектируемый объект зоной приемлемого риска.

С вводом объекта в эксплуатацию на руководство объекта в соответствии с законом РФ о гражданской обороне возлагаются обязанности начальника обороны (ГО) объекта.

Начальники всех уровней несут персональную ответственность за организацию и осуществление мероприятий ГО на своих объектах.

На предприятиях, учреждениях и организациях, независимо от их организационно правовых норм в полном объеме проводятся мероприятия, направленные на выполнение задач ГО.

Все предприятия учитываются в управлении ГО ЧС по месту размещения.

Выполнение заложенных в проекте решений позволит:

- предотвратить возникновение аварий, связанных с чрезвычайными ситуациями;
- значительно снизить ущерб, наносимый чрезвычайными ситуациями народному хозяйству окружающей природной среде, жизни и здоровью населения.

Объект не подлежит постоянному обслуживанию персоналом газовой службы, или какими – либо другими службами, нахождение на объекте людей не предусматривается.

К решениям по обеспечению взрывопожаробезопасности относится:

- отсечение опасного участка перекрытием кранов на газопроводе;
- перекрытие выходных задвижек;
- обеспечение технологического надзора за качеством ремонта газопровода;
- создание систем взаимоповещения организаций и предприятий, выполняющих земляные работы в зоне газопровода, это позволит снизить возможность непреднамеренных повреждений;
- обеспечение безопасной эксплуатации газопровода, укомплектование материально-техническими средствами аварийно – восстановительных бригад, знание личного состава своих обязанностей;
- осуществление планового контроля коррозии;
- осуществление комплексных обследований защищенности газопровода в местах пересечения с другими коммуникациями;
- составление планов капитального ремонта изоляционного покрытия газопровода;
- наличия графика проверки и при необходимости ремонта мест выхода подземного участка газопровода на границе «земля – воздух»;
- наличие на запорной арматуре указателя положения «открыто – закрыто»;
- осуществление не реже 1 раза в 3 месяца обхода участка газопровода с выявлением возможной утечки газа;

**Сведения о соответствии разработанной документации требованиям законодательства о градостроительной деятельности.**


«ДОКУМЕНТАЦИЯ ПО ПЛАНИРОВКЕ ТЕРРИТОРИИ ЛИНЕЙНОГО ОБЪЕКТА ВЫПОЛНЕНА НА ОСНОВАНИИ ДОКУМЕНТОВ ТЕРРИТОРИАЛЬНОГО ПЛАНИРОВАНИЯ, ПРАВИЛ ЗЕМЛЕПОЛЬЗОВАНИЯ И ЗАСТРОЙКИ В СООТВЕТСТВИИ С ТРЕБОВАНИЯМИ ТЕХНИЧЕСКИХ РЕГЛАМЕНТОВ, НОРМАТИВОВ ГРАДОСТРОИТЕЛЬНОГО ПРОЕКТИРОВАНИЯ, ГРАДОСТРОИТЕЛЬНЫХ РЕГЛАМЕНТОВ С УЧЕТОМ ГРАНИЦ ТЕРРИТОРИЙ ОБЪЕКТОВ КУЛЬТУРНОГО НАСЛЕДИЯ, ВКЛЮЧЕННЫХ В ЕДИНЫЙ ГОСУДАРСТВЕННЫЙ РЕЕСТР ОБЪЕКТОВ КУЛЬТУРНОГО НАСЛЕДИЯ (ПАМЯТНИКОВ ИСТОРИИ И КУЛЬТУРЫ) НАРОДОВ РОССИЙСКОЙ ФЕДЕРАЦИИ. ГРАНИЦ ТЕРРИТОРИЙ ВНОВЬ ВЫЯВЛЕННЫХ ОБЪЕКТОВ КУЛЬТУРНОГО НАСЛЕДИЯ, ГРАНИЦ ЗОН С ОСОБЫМИ УСЛОВИЯМИ ИСПОЛЬЗОВАНИЯ ТЕРРИТОРИЙ».

Главный инженер проекта

В.И. Домашев




Подпись и дата		Инв. № дубл.		Взам. инв. №		Подпись и дата		Инв. № подл.	
Изм	Лист	№ докум.	Подпись	Дата	18/30 – ПЗ.ППТ				Лист
					5				

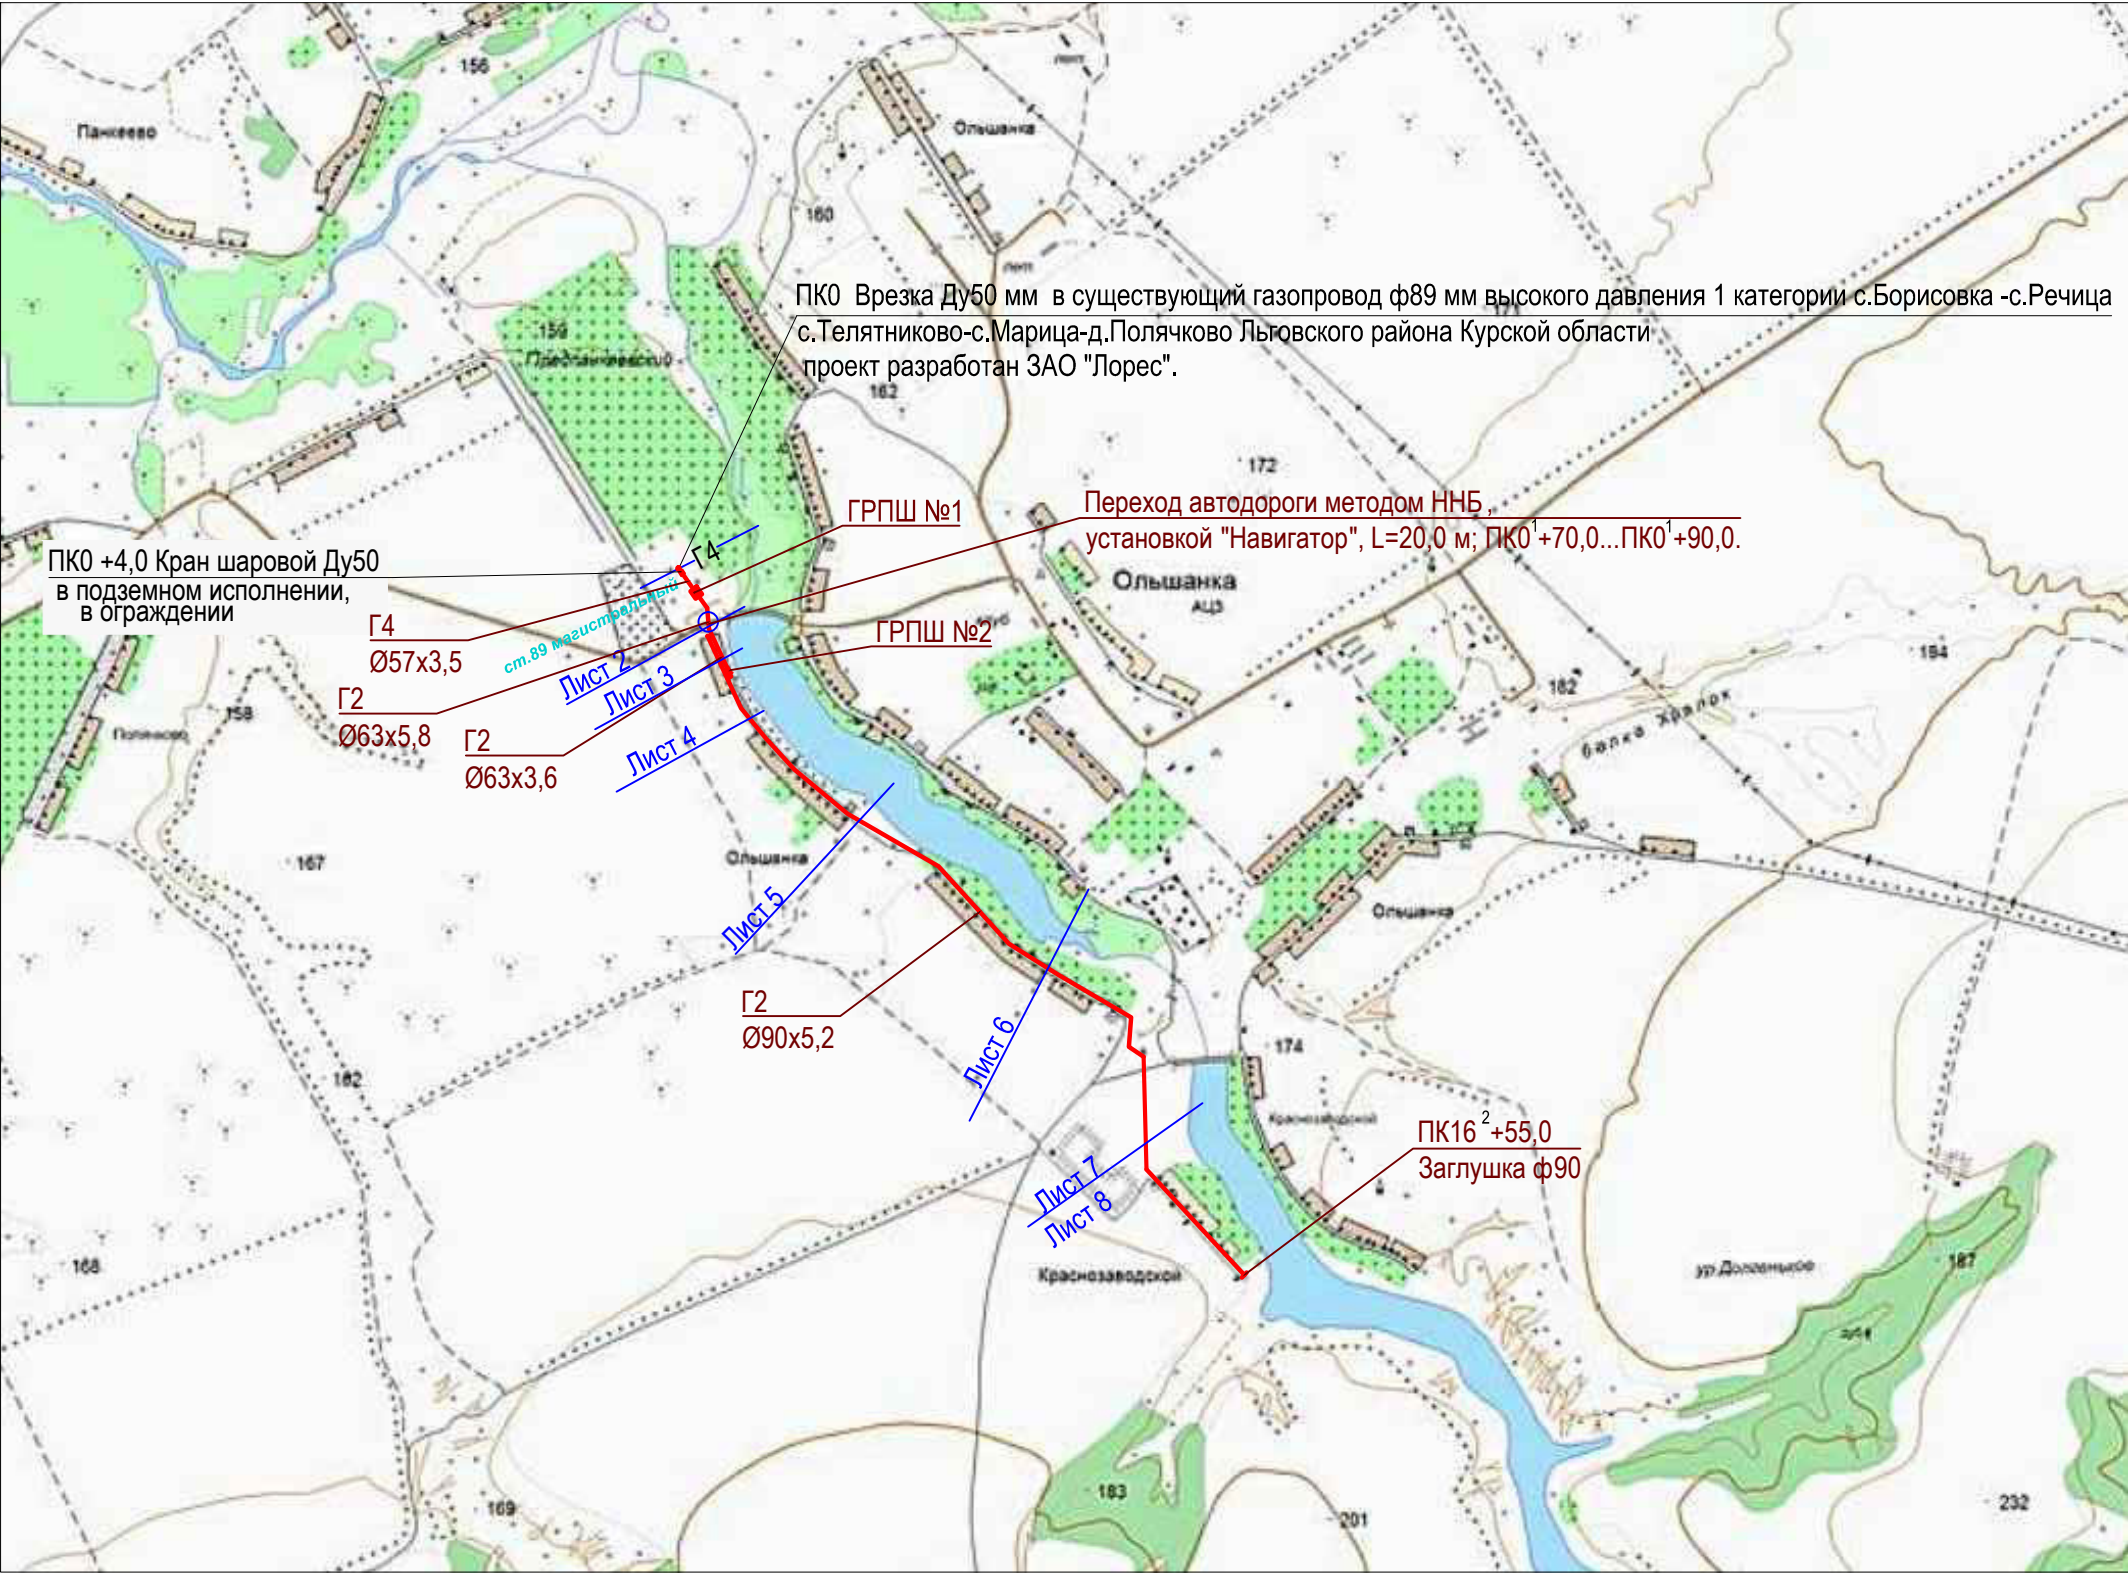




М 1:1000  
Арх.№ 201830


Инов. № подл.	Подпись и дата	Взам. инв. №

						18/30 - ППТ			
						Проект планировки территории для установления границ земельных участков, предназначенных для строительства и размещения линейного объекта: "Сети газораспределения и газопотребления с.Ольшанка (западная часть) и п.Краснозаводской Иванчиковского сельсовета Льговского района Курской области"			
Изм.	Кол.	Лист	№ док	Подпись	Дата	Проект планировки территории. Графическая часть	Стадия	Лист	Листов
Разраб.		Мезенцева			07.18		П	1	
Провер.		Подхомутикова			07.18	Ситуационная схема	ООО "Курскстройпроект"		
ГИП		Домашев			07.18				



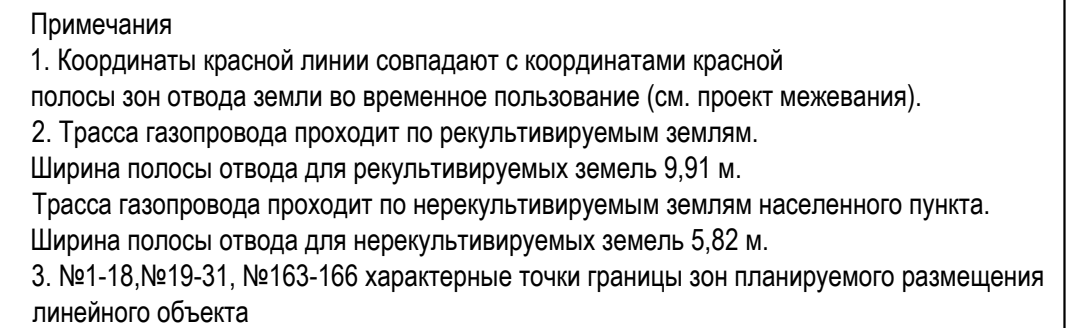




Условные обозначения:

-  — Газопровод  
 — Зона полосы отвода земли во временное пользование  
 — Красные линии  
 — Номер поворотной точки земельного участка

M 1:1000  
Apx.№:201830

						18/30 - ППТ		
						Проект планировки территории для установления границ земельных участков, предназначенных для строительства и размещения линейного объекта: "Сети газораспределения и газопотребления с.Ольшанка (западная часть) и п.Краснозаводской Иванчиковского сельсовета Льговского района Курской области"		
Изм.	Кол.	Лист	№ док	Подпись	Дата			
Разраб.		Мезенцева			07.18	Проект планировки территории. Графическая часть	Стадия	Лист
Провер.		Подхомутикова			07.18		П	2
						Чертеж границ зон планируемого размещения линейных объектов с указанием красных линий ПКО... ПК1+15,0; ПКО1 ...ПК1 <sup>1</sup> +65,0	ООО "Курскстройпроект"	
ГИП		Домашев			07.18			

Формат А3






Сводка с листом -5




Лист-6

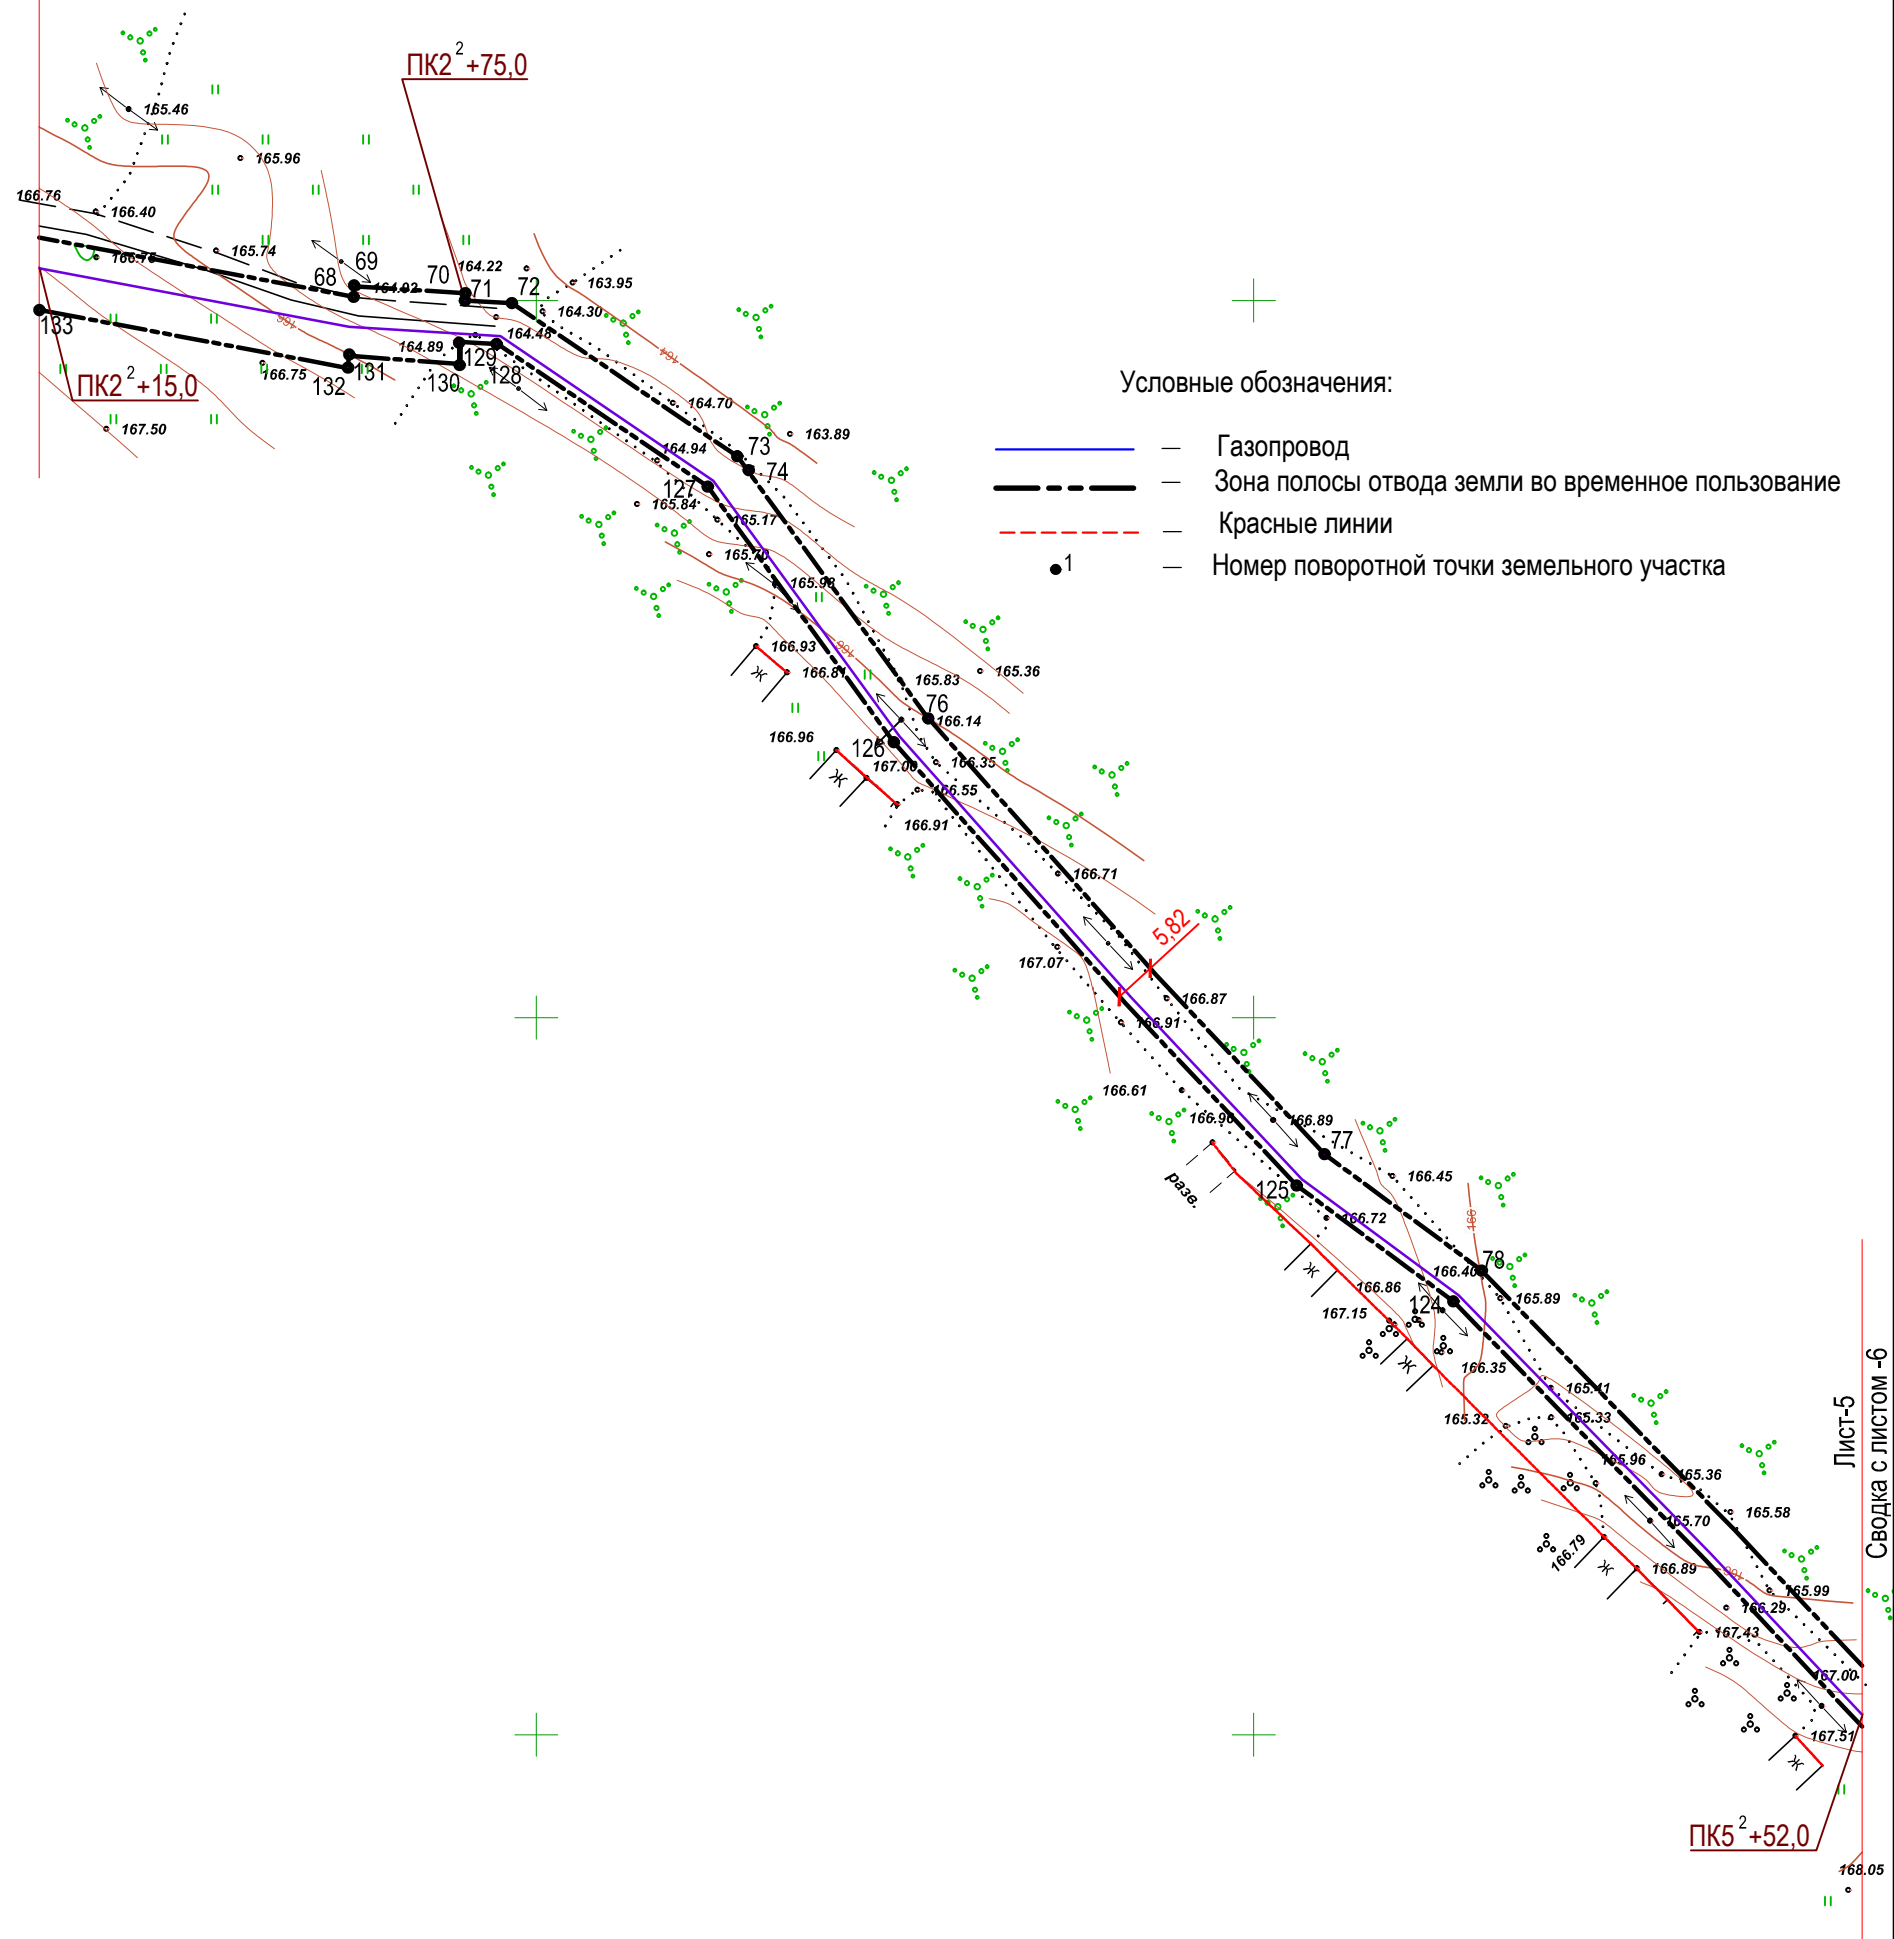Примечания  
1. Координаты красной линии совпадают с координатами красной полосы зон отвода земли во временное пользование (см. проект межевания).  
2. Трасса газопровода проходит по рекультивируемым землям.  
Ширина полосы отвода для рекультивируемых земель 9,91 м.  
Трасса газопровода проходит по нереккультивируемым землям населенного пункта.  
Ширина полосы отвода для нереккультивируемых земель 5,82 м.  
3. №68-78, №124-133 характерные точки границы зон планируемого размещения линейного объекта



Лист-5  
Сводка с листом -6

Арх.№:201830

						18/30 - ППТ			
						Проект планировки территории для установления границ земельных участков, предназначенных для строительства и размещения линейного объекта: "Сети газораспределения и газопотребления с.Ольшанка (западная часть) и п.Краснозаводской Иванчиковского сельсовета Льговского района Курской области"			
Изм.	Кол.	Лист	Недок	Подпись	Дата	Проект планировки территории. Графическая часть	Стадия	Лист	Листов
Разраб.		Мезенцева			07.18		П	5	
Провер.		Подхомутикова			07.18				
						Чертеж границ зон планируемого размещения линейных объектов с указанием красных линий ПК2 <sup>2</sup> +15,0... ПК5 <sup>2</sup> +52,0	ООО "Курскстройпроект"		
ГИП		Домашев			07.18				

Формат А3


Инов. № подл.	Подпись и дата	Взам. инв. №

Сводка с листом -5  
Лист-6

Примечания  
1. Координаты красной линии совпадают с координатами красной полосы зон отвода земли во временное пользование (см. проект межевания).  
2. Трасса газопровода проходит по нерекультивируемым землям населенного пункта.  
Ширина полосы отвода для нерекультивируемых земель 5,82 м.  
3. №78-90, №112-115 характерные точки границы зон планируемого размещения линейного объекта

Условные обозначения:


- Газопровод
- Зона полосы отвода земли во временное пользование
- Красные линии
- Номер поворотной точки земельного участка

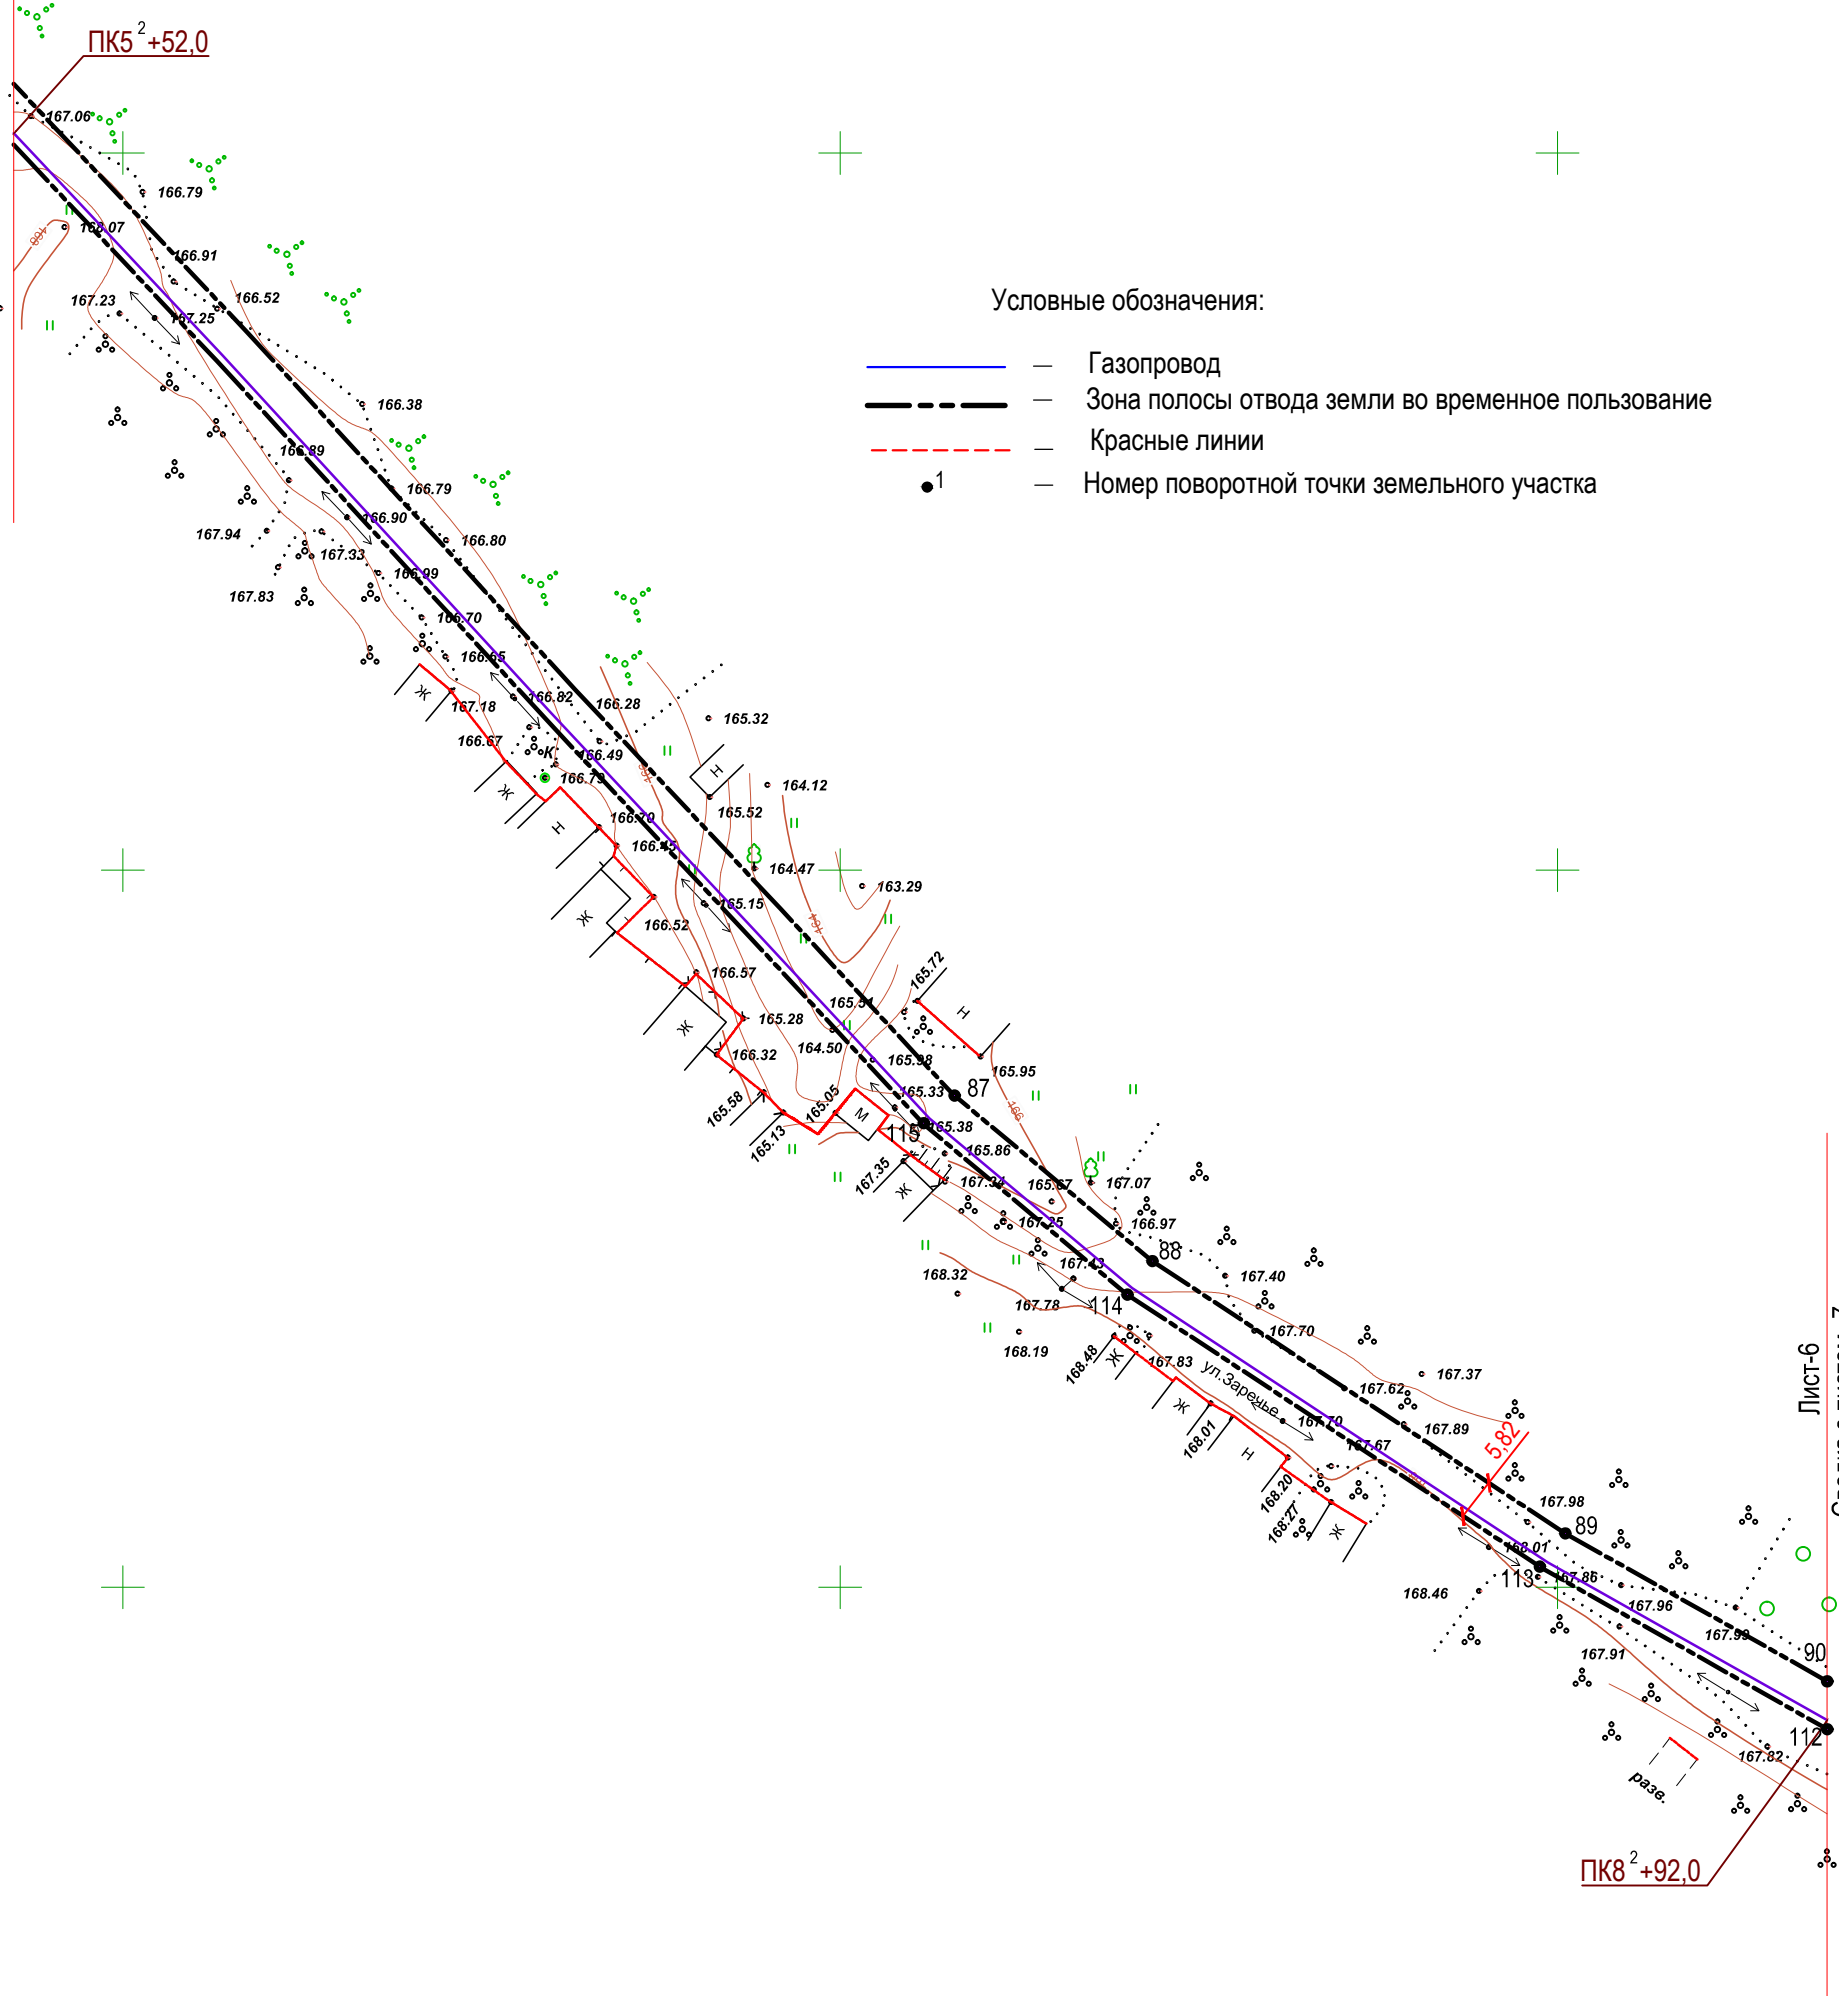

Арх.№:201830

Инв. № подл.	Подпись и дата	Взам. инв. №	18/30 - ППТ									
			Проект планировки территории для установления границ земельных участков, предназначенных для строительства и размещения линейного объекта: "Сети газораспределения и газопотребления с.Ольшанка (западная часть) и п.Краснозаводской Иванчиковского сельсовета Льговского района Курской области"									
			Изм.	Кол.	Лист	Недок	Подпись	Дата	Проект планировки территории. Графическая часть	Стадия	Лист	Листов
			Разраб.		Мезенцева			07.18		П	6	
Инв. № подл.	Подпись и дата	Взам. инв. №	Провер.		Подхомутникова			07.18	Чертеж границ зон планируемого размещения линейных объектов с указанием красных линий ПК5 <sup>2</sup> +52,0... ПК8 <sup>2</sup> +92,0	ООО "Курскстройпроект"		
			ГИП		Домашев			07.18				



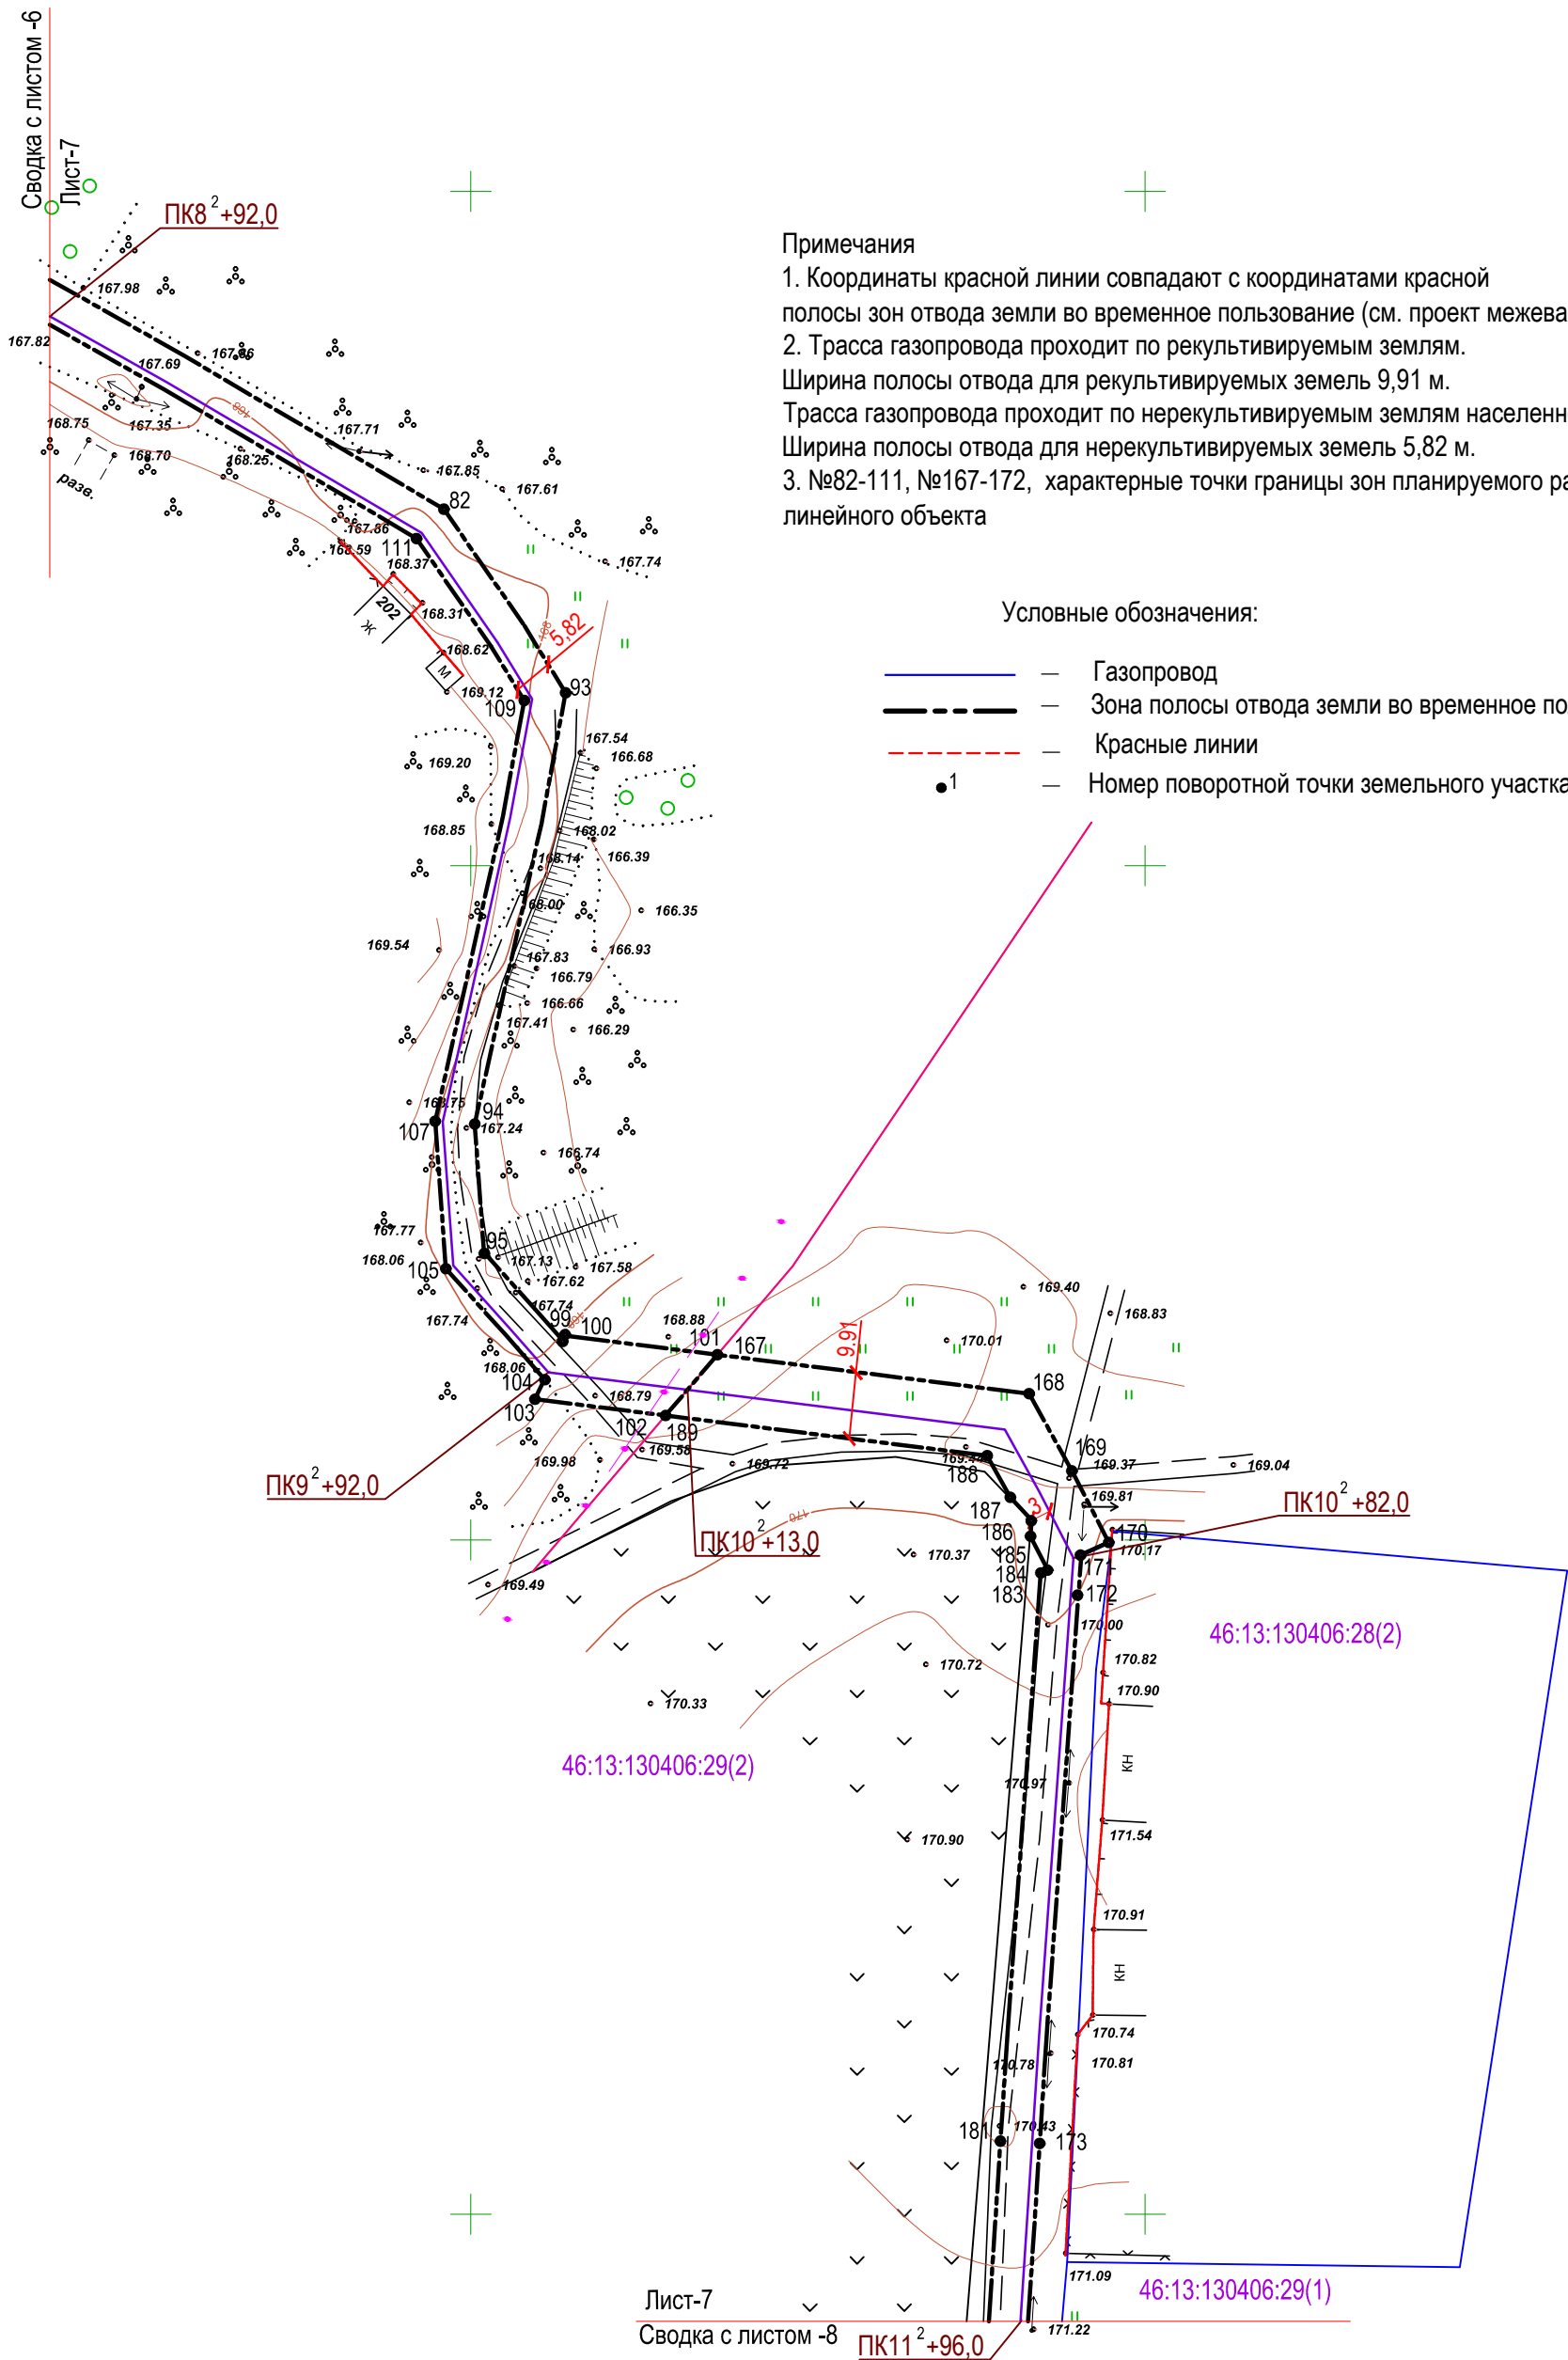


Взам. инв. №	
Подпись и дата	
Инв. № подл.	

						18/30 - ППТ		
						Проект планировки территории для установления границ земельных участков, предназначенных для строительства и размещения линейного объекта: "Сети газораспределения и газопотребления с.Ольшанка (западная часть) и п.Краснозаводской Иванчиковского сельсовета Льговского района Курской области"		
Изм.	Кол.	Лист	Недок	Подпись	Дата	Проект планировки территории. Графическая часть	Стадия	Лист
Разраб.		Мезенцева			07.18		П	7
Провер.		Подхомутикова			07.18	Чертеж границ зон планируемого размещения линейных объектов с указанием красных линий ПК8 <sup>2</sup> +92,0... ПК11 <sup>2</sup> +96,0	ООО "Курскстройпроект"	
ГИП		Домашев			07.18			

Арх.№:201830



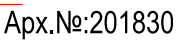

	— Газопровод
	— Зона полосы отвода земли во временное пользование
	— Красные линии
	● <sup>1</sup> — Номер поворотной точки земельного участка

Формат А3






Схема поворотных точек земельного участка.

предполагаемого под строительство и размещение линейного объекта:


"Сети газораспределения и газопотребления с. Олышанка (западная часть)

и п. Краснозаводской Иваницинковского сельского поселения Лытовского района Курской области"


№	X	Y
23	425508,59	1245161,69
24	425516,23	1245169,26
25	425516,22	1245180,71
26	425516,17	1245190,28
27	425505,99	1245192,78
28	425505,88	1245191,29
29	425505,88	1245191,29
30	425471,74	1245195,46
31	425441,02	1245194,22
32	425441,17	1245190,64
33	425421,44	1245190,12
34	425383,12	1245204,88
35	425345,77	1245223,22
36	425304,69	1245243,03
37	425256,74	1245271,68
38	425242,24	1245281,66
39	425229,59	1245291,68
40	425232,56	1245295,16
41	425229,75	1245297,75
42	425207,11	1245319,29
43	425186,16	1245337,21
44	425162,55	1245347,72
45	425161,91	1245346,91
46	425160,82	1245347,40
47	425149,13	1245357,30
48	425142,39	1245374,60
49	425136,02	1245380,55
50	425102,01	1245416,70
51	425080,79	1245441,62
52	425080,33	1245441,21
53	425077,49	1245444,20
54	425078,13	1245444,74
55	425047,69	1245480,50
56	425061,63	1245494,07
57	425048,09	1245507,88
58	425034,20	1245494,37
59	425014,50	1245517,38
60	425011,82	1245515,00
61	425007,76	1245519,75
62	424996,07	1245539,20
63	424995,98	1245539,24
64	424998,19	1245542,19
65	424958,76	1245560,49
66	424922,56	1245560,54
67	424909,73	1245529,50
68	424909,32	1245530,71
69	424900,75	1245574,20
70	424902,20	1245574,25
71	424902,20	1245574,25
72	424901,26	1245589,77
73	424900,24	1245589,71
74	424899,84	1245596,52
75	424878,49	1245727,93
76	424842,35	1245754,22
77	424806,20	1245786,29
78	424781,17	1245809,79
79	424765,04	1245831,59
80	424728,63	1245867,07
81	424709,84	1245884,73

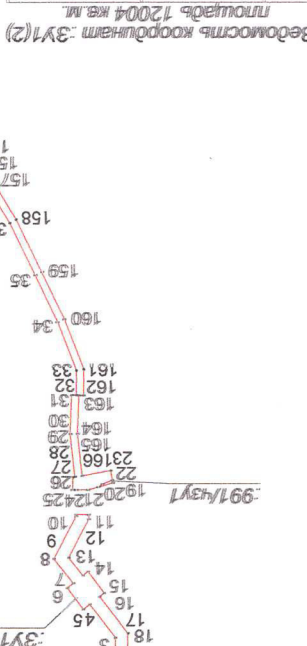


№	X	Y
82	424703,05	1245891,11
83	424675,16	1245917,31
84	424625,38	1245963,01
85	424594,80	1245991,63
86	424568,97	1246015,63
87	424545,68	1246043,45
88	424507,71	1246101,02
89	424487,10	1246137,50
90	424475,88	1246157,35
91	424453,07	1246195,94
92	424436,02	1246207,72
93	424425,84	1246213,98
94	424406,37	1246210,38
95	424361,88	1246200,51
96	424342,85	1246201,89
97	424334,48	1246209,43
98	424329,77	1246213,55
99	424330,50	1246213,90
100	424330,45	1246214,29
101	424327,65	1246236,70
102	424318,63	1246229,02
103	424321,08	1246209,44
104	424324,03	1246210,84
105	424330,62	1246205,08
106	424340,44	1246196,23
107	424362,31	1246194,64
108	424407,53	1246204,68
109	424424,70	1246207,85
110	424432,63	1246202,99
111	424448,71	1246191,88
112	424470,85	1246154,44
113	424480,41	1246137,50
114	424502,74	1246097,99
115	424541,00	1246039,97
116	424564,74	1246011,61
117	424590,83	1245987,37
118	424621,42	1245958,74
119	424671,20	1245913,04
120	424699,06	1245886,87
121	424701,34	1245884,73
122	424724,61	1245862,86
123	424760,64	1245827,75
124	424776,80	1245805,91
125	424802,27	1245781,99
126	424838,70	1245749,68
127	424874,24	1245723,82
128	424894,13	1245694,57
129	424894,43	1245689,40

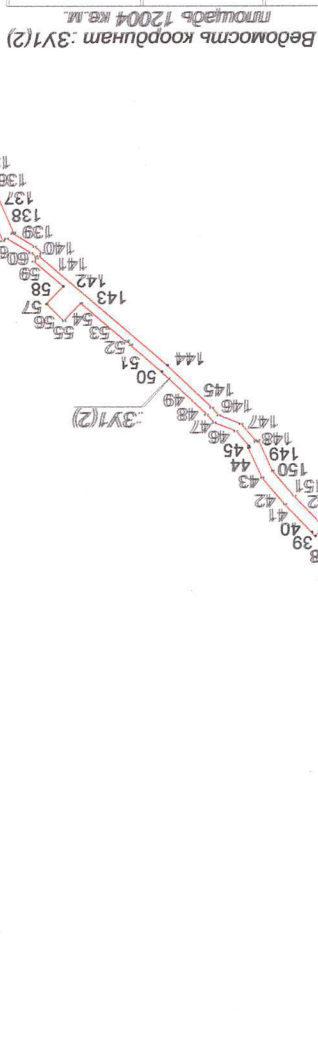

№	X	Y
130	424891,16	1245689,32
131	424892,32	1245673,92
132	424890,83	1245673,16
133	424890,87	1245673,16
134	424898,90	1245630,63
135	424899,47	1245626,71
136	424913,72	1245598,99
137	424949,12	1245552,03
138	424991,35	1245533,81
139	424991,61	1245533,39
140	424992,26	1245534,25
141	425002,82	1245516,67
142	425007,47	1245511,14
143	425010,14	1245513,52
144	425096,93	1245412,14
145	425130,47	1245376,56
146	425136,55	1245370,81
147	425143,40	1245353,21
148	425157,15	1245341,38
149	425157,57	1245339,69
150	425156,24	1245339,69
151	425180,82	1245328,75
152	425200,44	1245311,97
153	425222,76	1245290,30
154	425226,12	1245287,64
155	425225,81	1245276,98
156	425238,78	1245266,78
157	425253,59	1245266,78
158	425301,93	1245237,90
159	425343,22	1245217,99
160	425380,79	1245199,55
161	425420,43	1245184,27
162	425441,33	1245184,82
163	425441,24	1245188,40
164	425471,50	1245189,62
165	425505,05	1245185,53
166	425500,89	1245162,98
167	425508,59	1245161,69

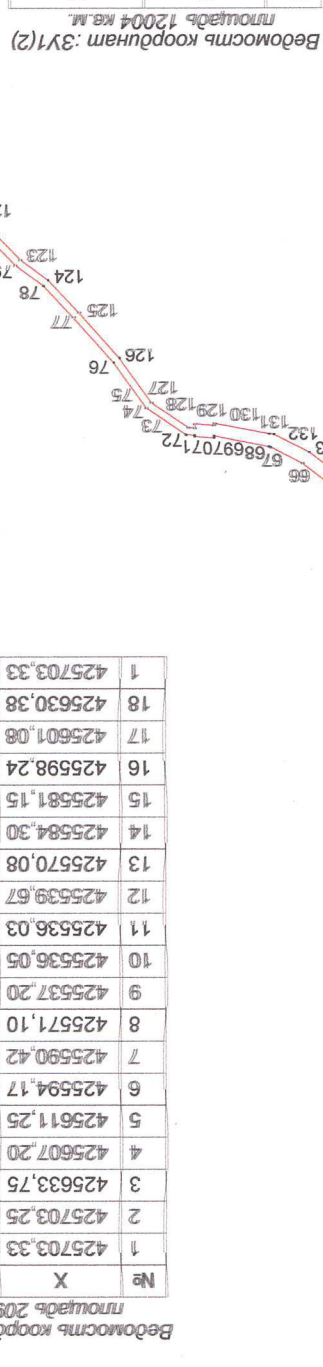

№	X	Y
167	424327,65	1246236,71
168	424318,63	1246229,03
169	424312,69	1246276,50
170	424306,27	1246280,05
171	424302,86	1246283,20
172	424300,52	1246283,04
173	424296,68	1246285,01
174	424295,73	1246285,44
175	424295,30	1246284,44
176	424227,08	1246279,52
177	424184,31	1246276,75
178	424126,13	1246272,98
179	424106,67	1246270,24
180	424114,94	1246274,77
181	424116,19	1246277,46
182	424125,53	1246278,77
183	424184,31	1246282,58
184	424226,68	1246285,32
185	424297,74	1246290,45
186	424297,95	1246290,34
187	424299,82	1246294,53
188	424310,09	1246289,25
189	424321,89	1246282,73
190	424327,65	1246236,71

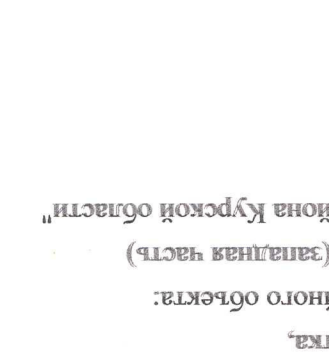

№	X	Y
191	424116,18	1246274,46
192	424114,94	1246274,77
193	424097,28	1246274,81
194	424097,32	1246274,80
195	424057,71	1246286,91
196	424045,35	1246283,71
197	424010,54	1246284,76
198	423988,28	1246300,90
199	423963,91	1246325,58
200	423933,37	1246350,25
201	423891,09	1246377,66
202	423872,43	1246397,69
203	423845,53	1246418,78
204	423840,58	1246422,66
205	423815,15	1246442,60
206	423791,38	1246461,48
207	423787,76	1246456,92
208	423811,55	1246438,03
209	423840,58	1246415,27
210	423841,94	1246414,20
211	423868,49	1246393,39
212	423887,33	1246373,16
213	423929,95	1246345,53
214	423960,00	1246321,26
215	423984,48	1246296,47
216	424008,57	1246279,00
217	424045,17	1246277,89
218	424045,28	1246281,47
219	424056,21	1246281,14
220	424097,05	1246272,46
221	424097,25	1246272,49
222	424097,26	1246271,15
223	424103,00	1246269,73
224	424106,66	1246270,24
225	424114,94	1246274,77



УСЛОВНЫЕ ОБОЗНАЧЕНИЯ:

номер поворотной точки земельного участка

полоса отвода земли во временное пользование

